



PROVINCIA DI NUORO


SETTORE AFFARI ISTITUZIONALI E PROGRAMMAZIONE
EDILIZIA SCOLASTICA

L'Amministratore Straordinario:
Sig. Costantino Tidu

Il Dirigente di settore:
Dott. Giuseppe Zucca

I.I.S. "S. SATTA" MACOMER

INTERVENTI DI ADEGUAMENTO E DI ADATTAMENTO
FUNZIONALE DEGLI SPAZI E DELLE AULE
DIDATTICHE IN CONSEGUENZA DELL'EMERGENZA
SANITARIA DA COVID19

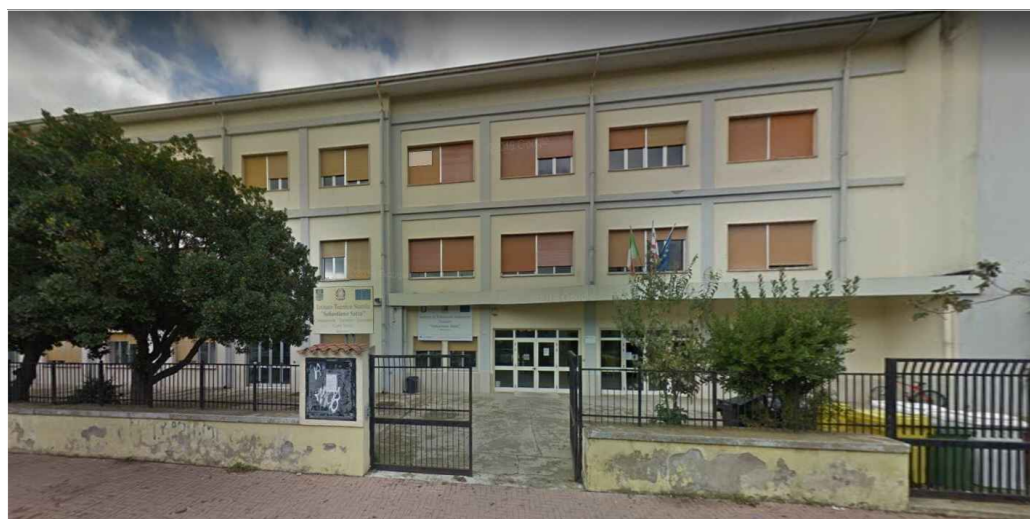

Il Progettista:
Ing. Marco Curreli

Il Responsabile Unico del Procedimento:
Arch. Paolo Maylander

Il Dirigente Scolastico:
Dott. Massimo De Pau

Tavola:

2

Scala 1:250

Piano primo - stato attuale

Emissione: 28/09/2020

Revisione: n°1 del / /

I.I.S. "S. SATTA" - MACOMER - PIANO PRIMO (STATO ATTUALE)

