PROGETTO DEFINITIVO

- DECRETO LEGISLATIVO 18 APRILE 2016 N. 50 -
- Articolo 23 - Comma 7 -

PROVINCIA DI NUORO

▫ Zona Omogenea dell'Ogliastra ▫

STUDIO TECNICO
V.G. PIRODDI
INGEGNERE

VICO I SCALETTE UMBERTO I, 8
08044 - JERZU - NU

E-MAIL: vittoria.piroddi@yahoo.it
PEC: vittoriagiovanna.piroddi@ingpec.eu

C.F. PRDVTR86D63E441L
P.I. 01418070916

PROGETTO:

LAVORI DI MESSA IN SICUREZZA DEL PONTE SULLA SP 27 AL KM. 4+650 - OOP.204 - SP 27 PONTEAL KM 7+650 - COD. RAS VL_LLP_195

TAVOLA 1

Inquadramento Territoriale CTR

SCALA 1/10 000

DATA Maggio 2020

COMMITTENTE

Amministrazione Provinciale

PROGETTISTA
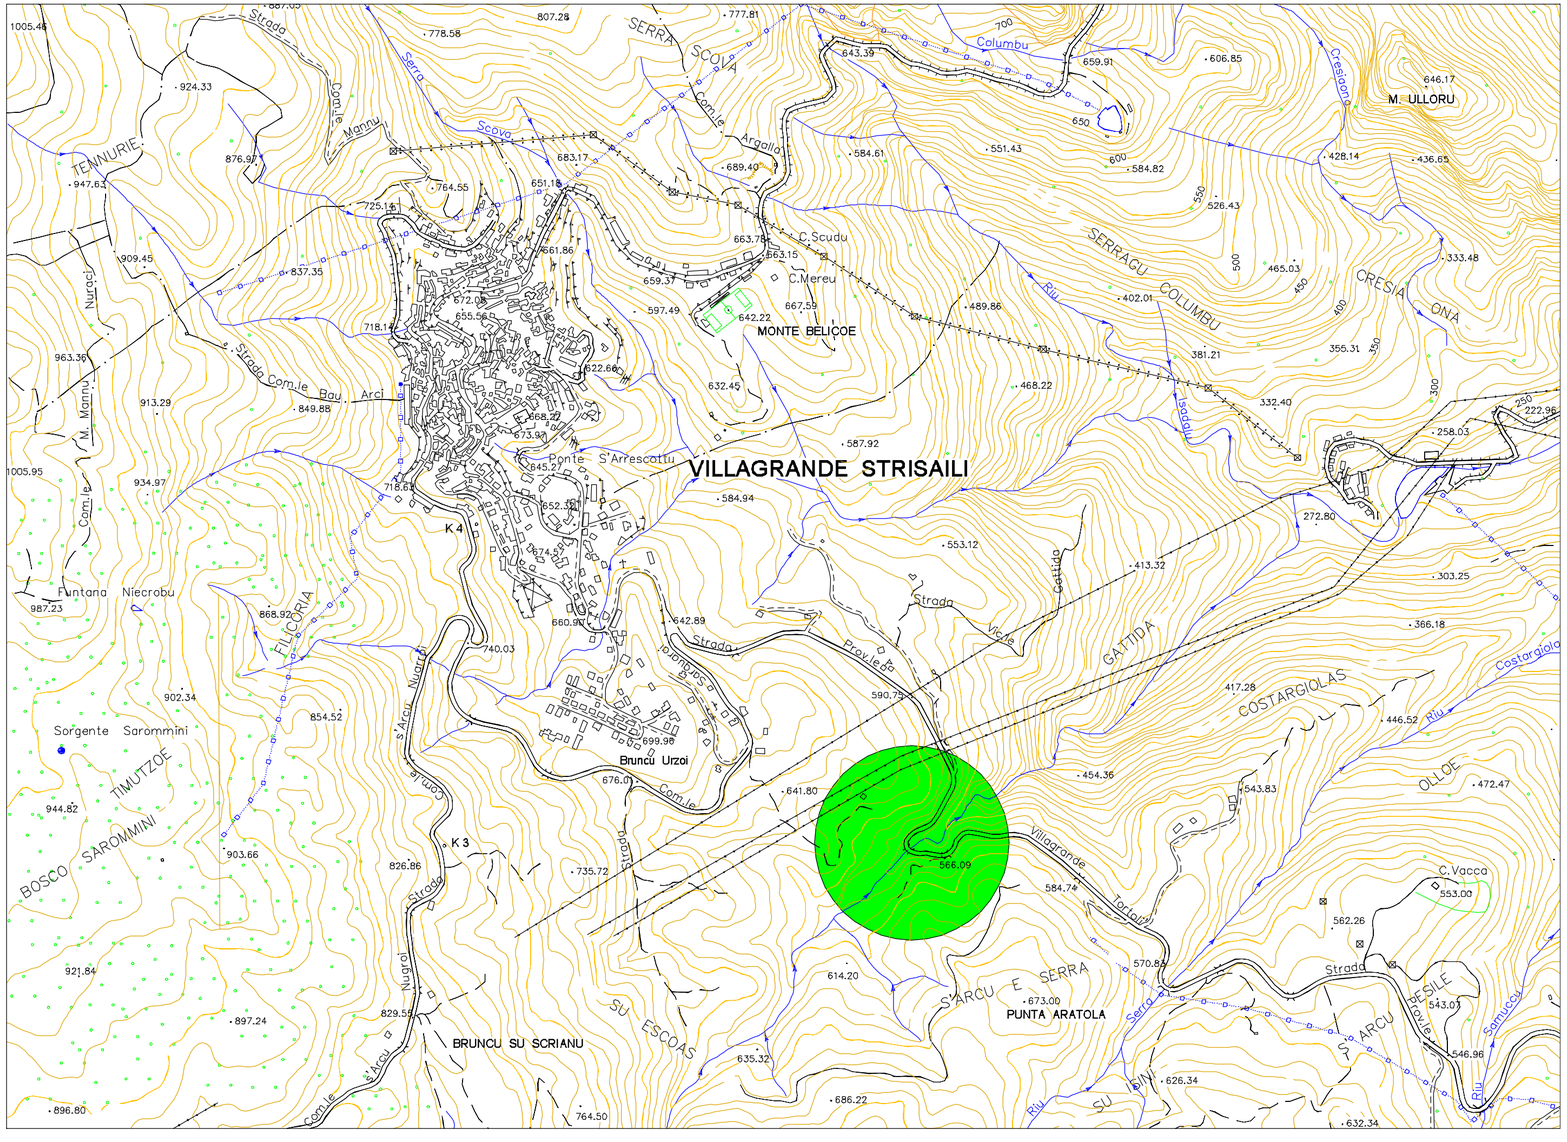
Dr. Ing. Vittoria G. Piroddi