

PROGETTO DEFINITIVO

- DECRETO LEGISLATIVO 18 APRILE 2016 N. 50 -
- Articolo 23 - Comma 7 -

PROVINCIA DI NUORO
- Zona Omogenea dell'Ogliastra -

STUDIO TECNICO
V.G. PIRODDI
INGEGNERE

VICO I SCALETTE UMBERTO I, 8
08044 - JERZU - NU
E-MAIL: vittoria.piroddi@yahoo.it
PEC: vittoriagiovanne.piroddi@ingpec.eu

C.F. PRDVTR86D63E441L
P.I. 01418070916

PROGETTO:

LAVORI DI MESSA IN SICUREZZA DEL PONTE SULLA SP 27 AL KM. 7+650
- OOP.204 - SP 27 PONTE AL KM 7+650 - COD. RAS VL_LLP_195

TAVOLA

3

SCALA 1/100

Grafici con Distinta Interventi Progettuali

DATA Maggio 2020

COMMITTENTE


Amministrazione Provinciale

PROGETTISTA


Dr. Ing. Vittoria G. Piroddi

PIANTA SC. 1:100


sez. orizz. a quota + 4.70 m. dal fondo alveo

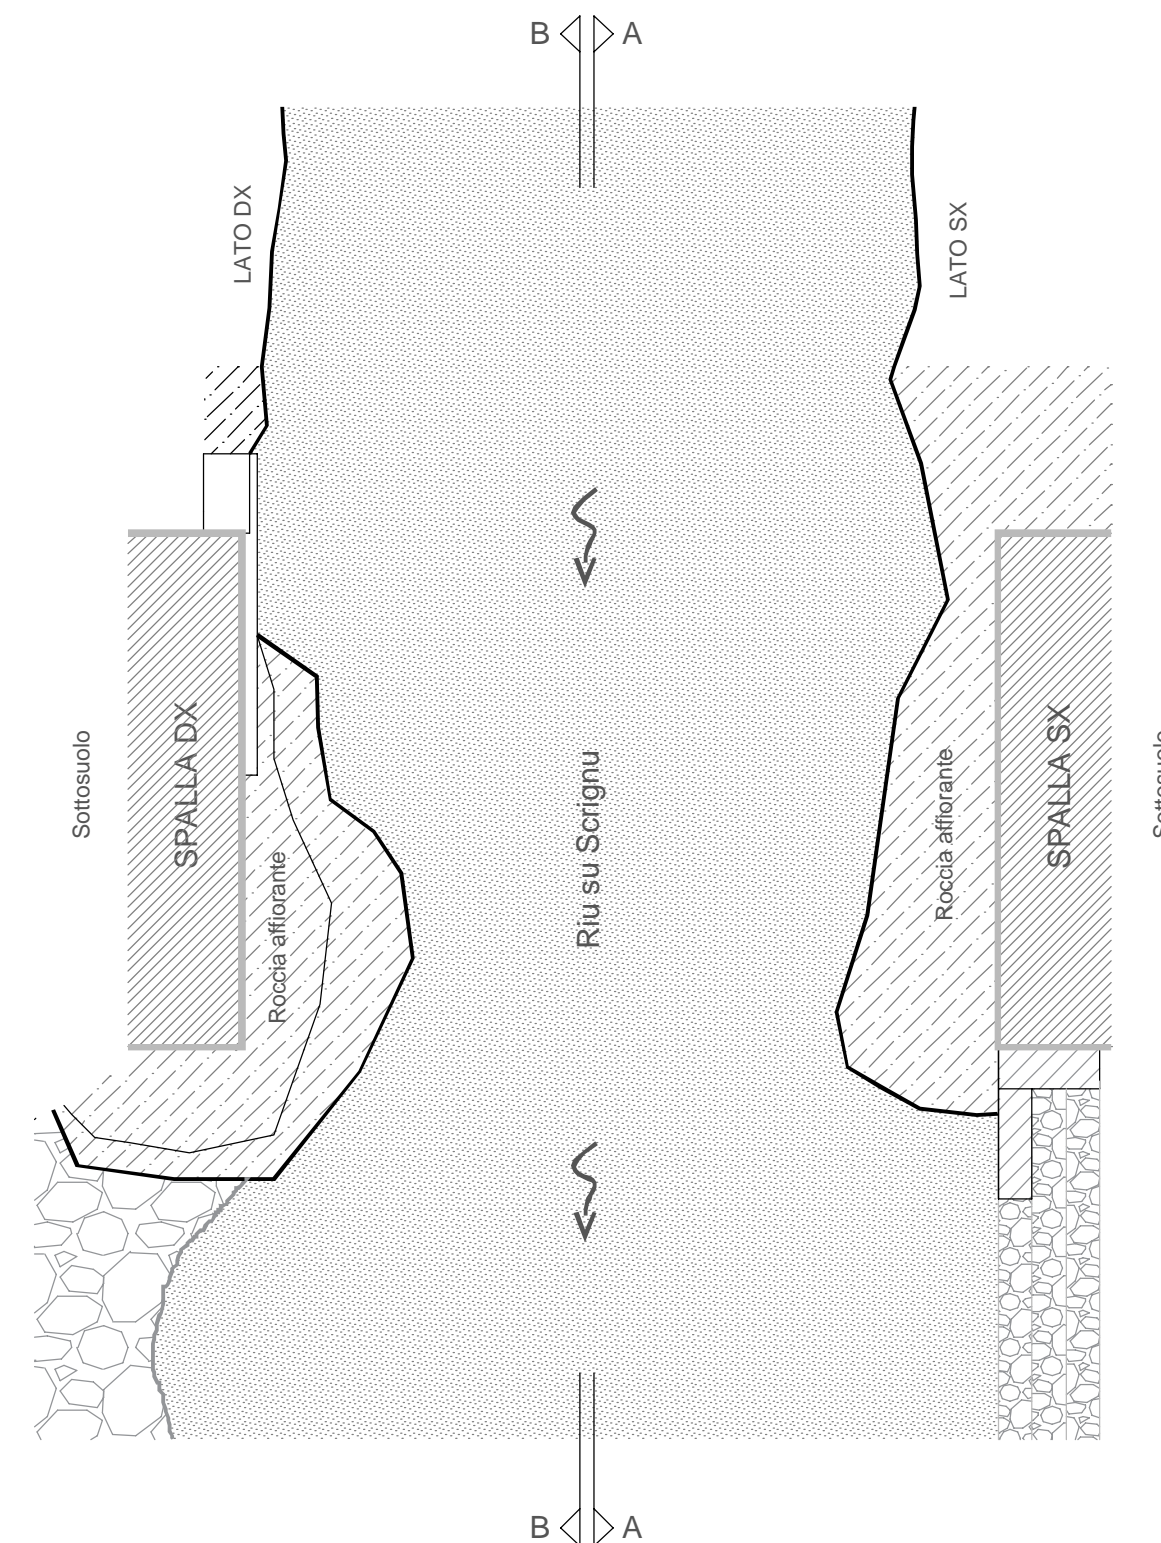


SEZIONE A_A SC. 1:100

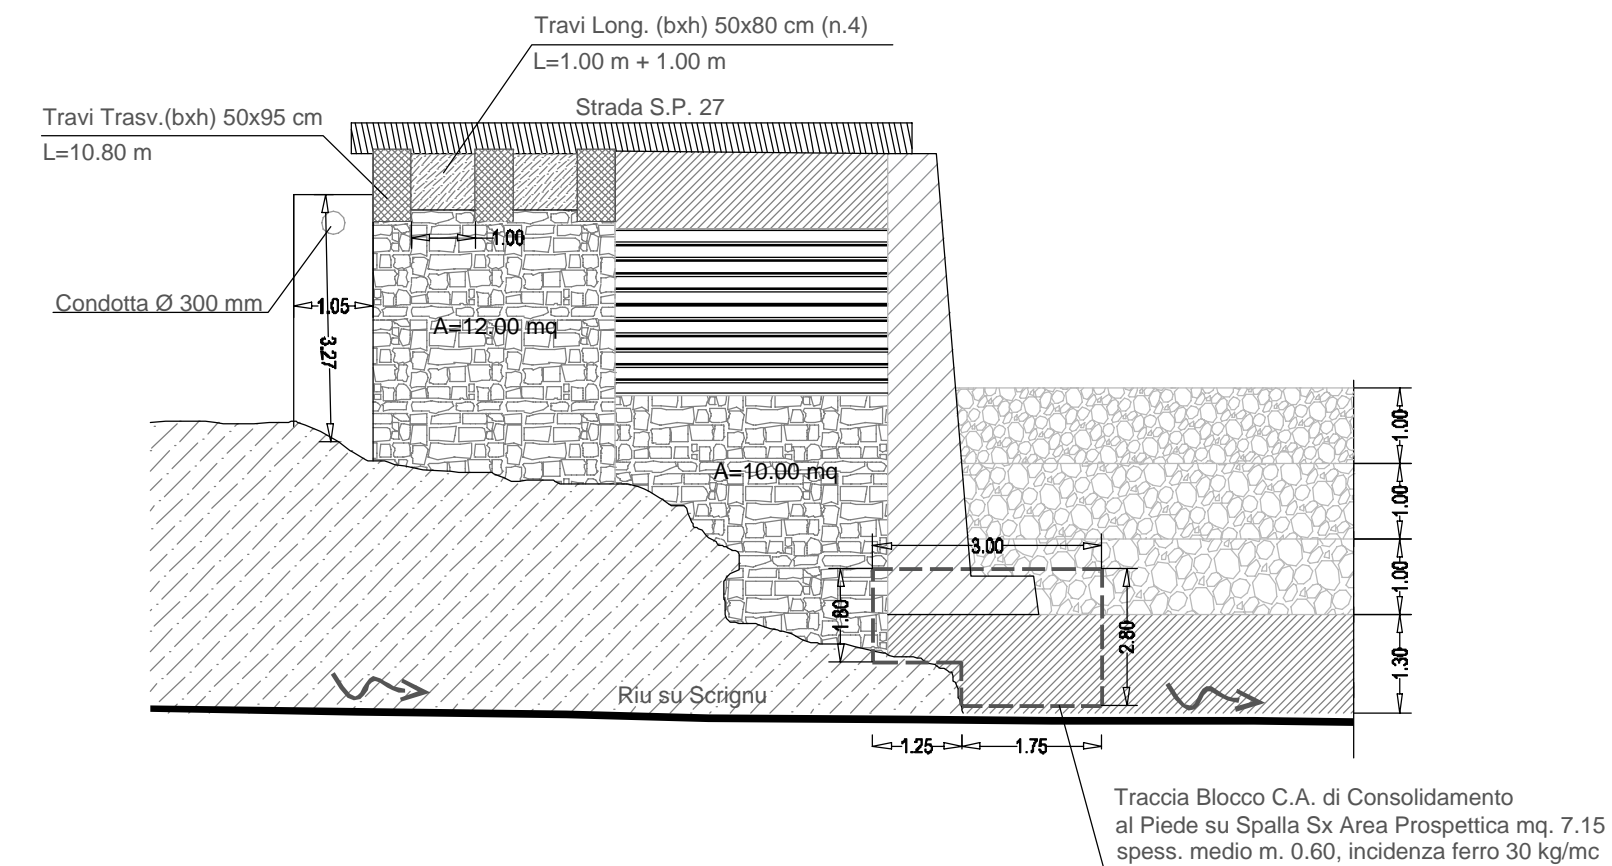


SEZIONE B_B SC. 1:100

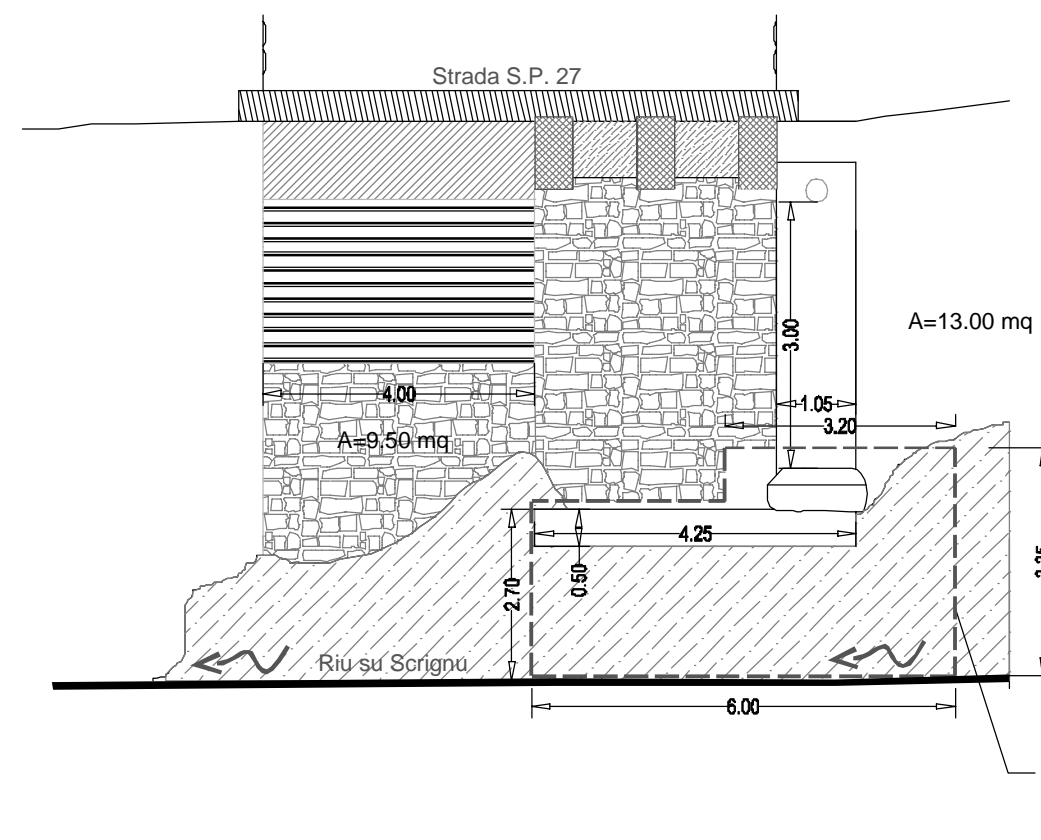

PROSPETTO VALLE SC. 1:100

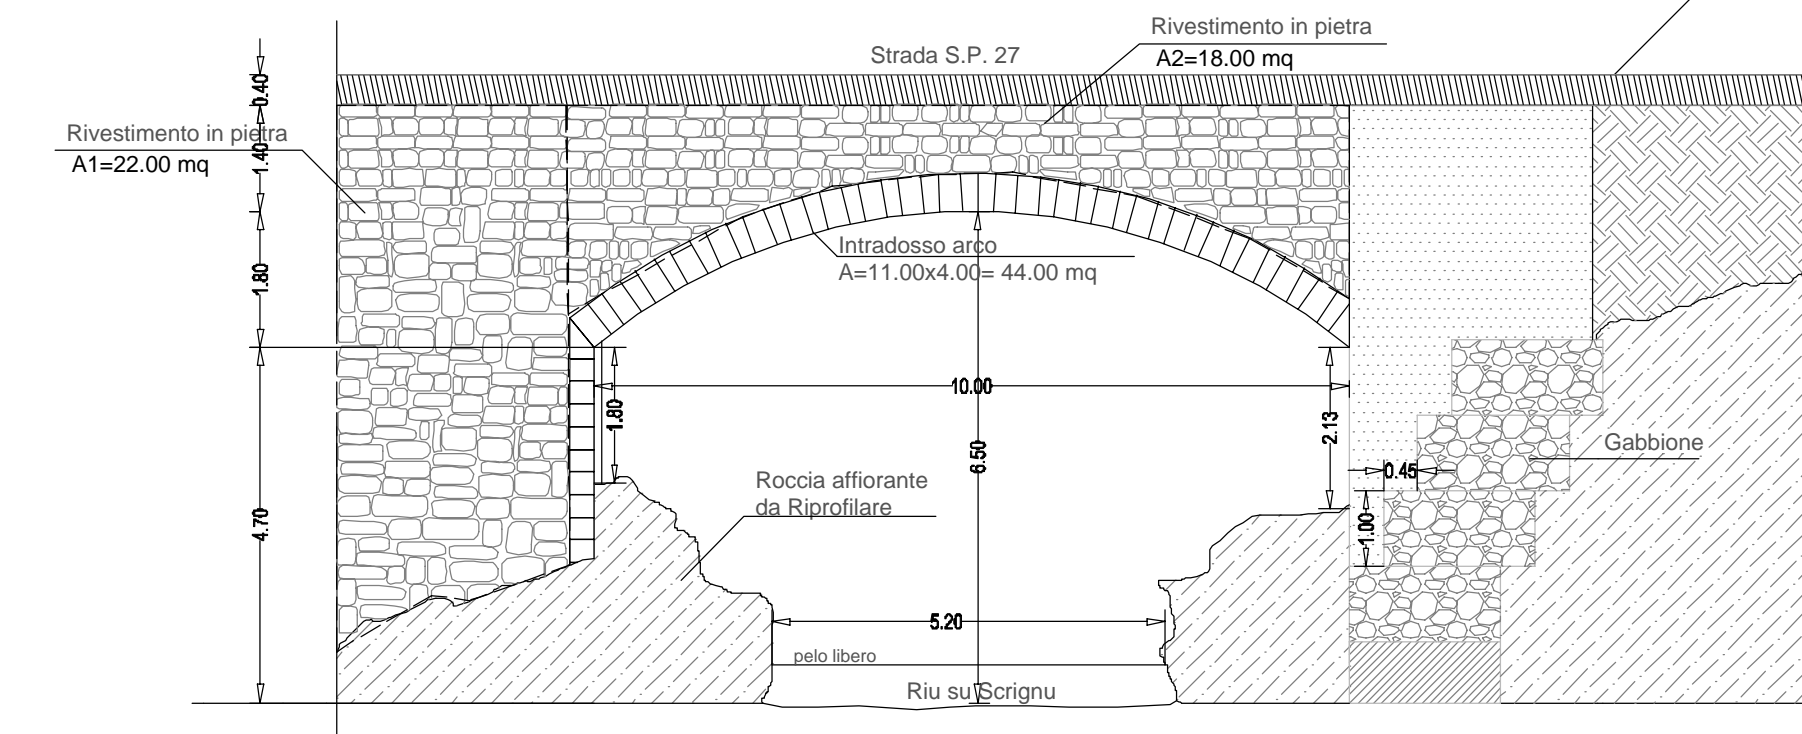

PROSPETTO MONTE SC. 1:100

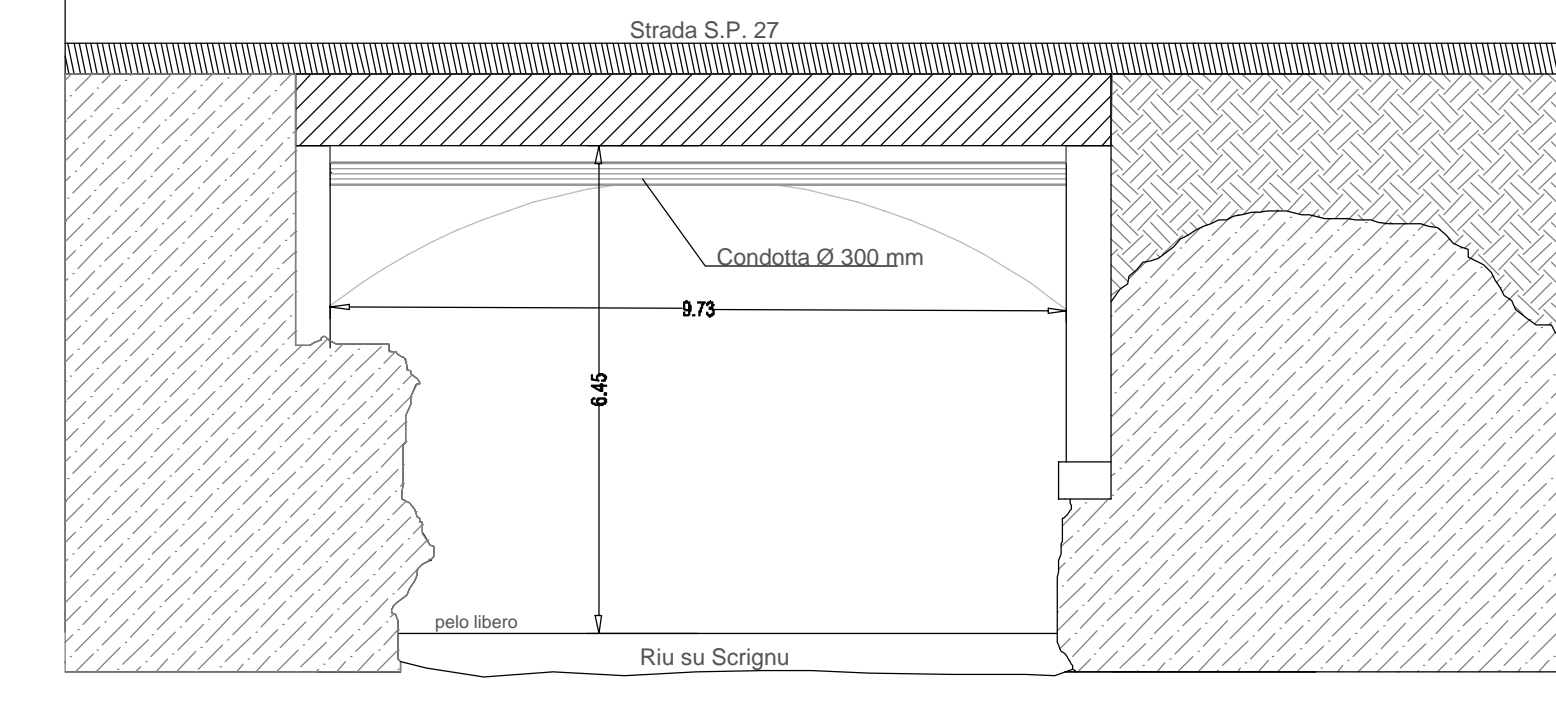

Distinta Interventi in Progetto

Treatment of reinforcement bars on Bridge in C.A. prior to demolition of plaster and subsequent repair
Repair of Foundations Spalla Dx Lato Monte ed Sx Lato Valle
Structural reinforcement on Bridge in C.A.
Plaster repair for internal Bridge walls
Plaster repair for external Bridge walls to 40%
Removal of masses from the bottom of the Bridge
N. 1 Tree to be cut on Spalla Sx Lato Valle
N.1 Caditoia to be maintained

Traccia Blocco C.A. di Consolidamento
al Piede su Spalla Dx Area Prospettica mq. 18.02
spess. medio m. 1.30
armato con 5Ø12 oltre i ferri di ripartizione
inghiato in roccia per 35 cm