



PLANIMETRIA INTERVENTO
scala 1:1000

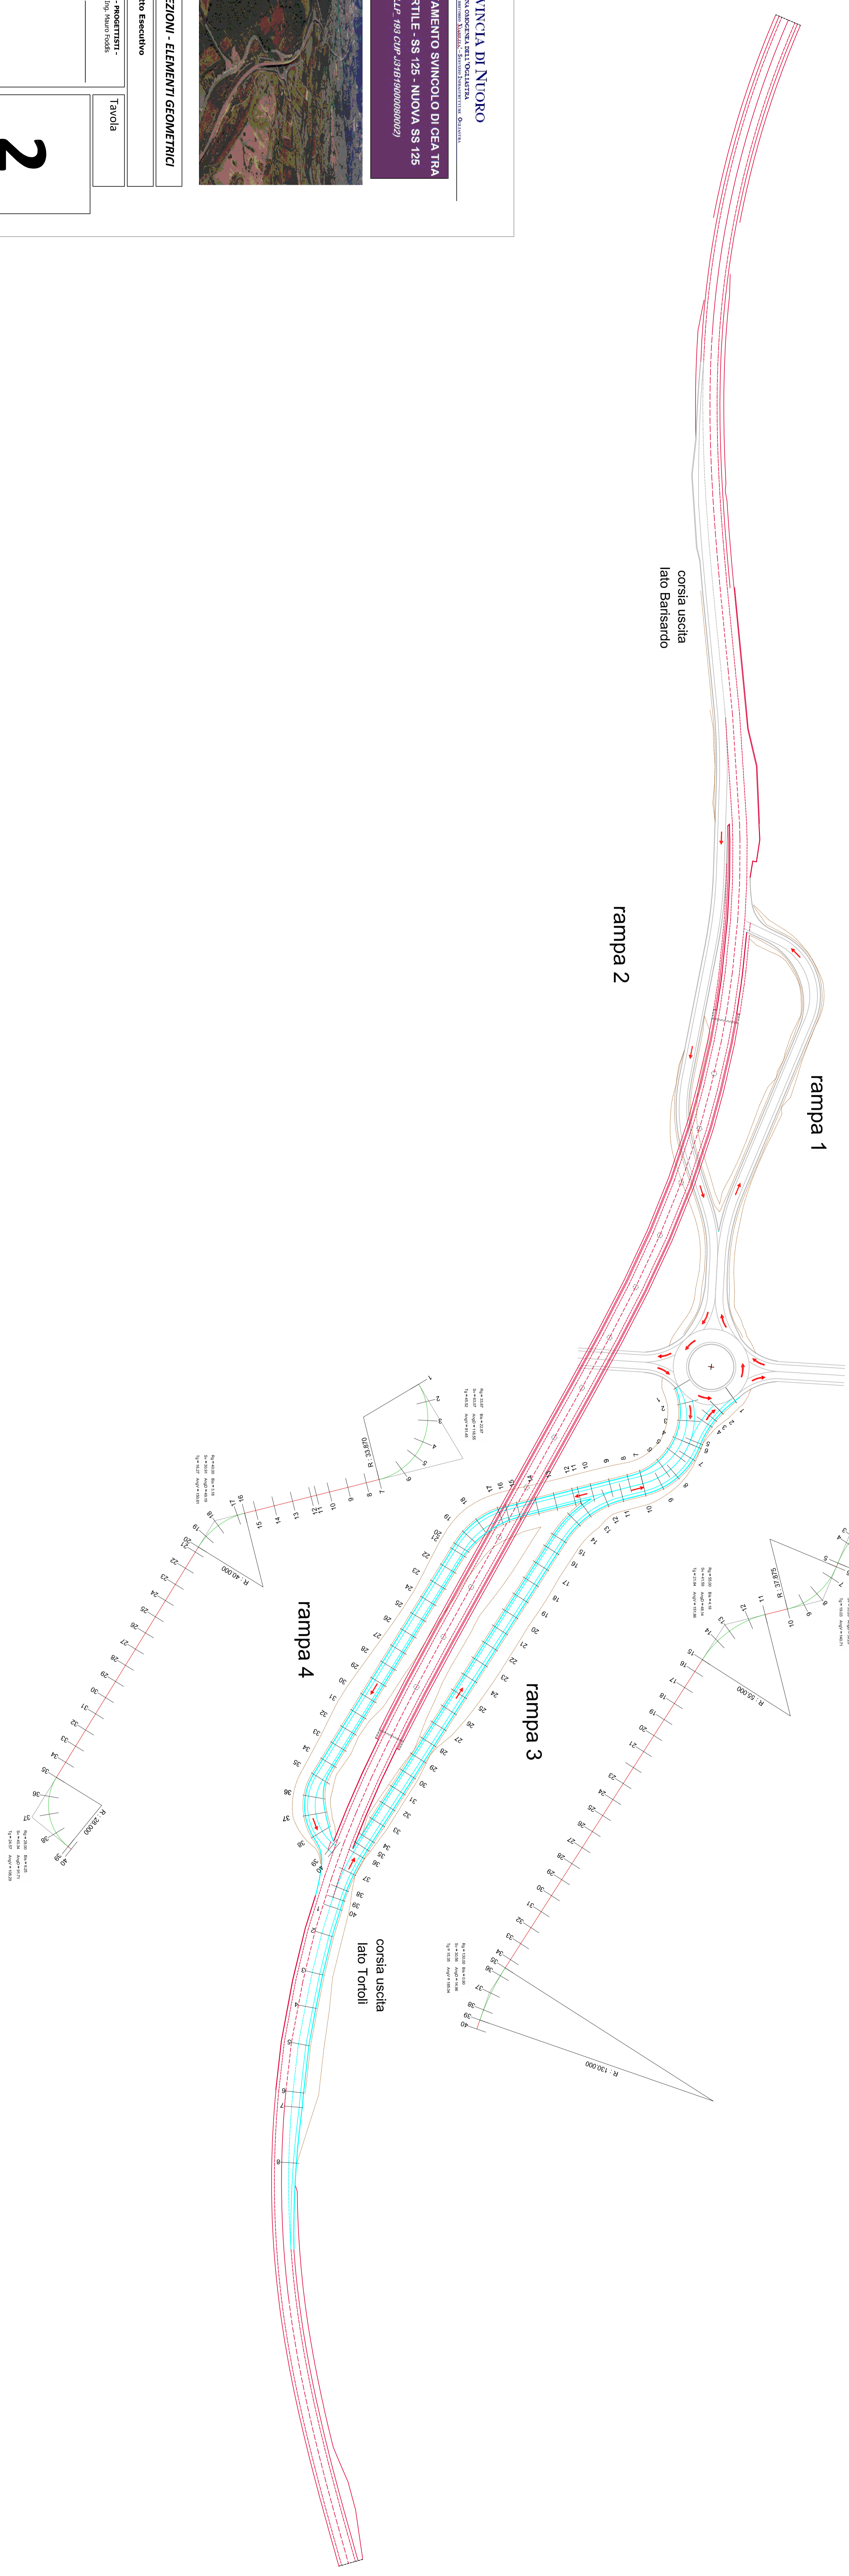

PROVINCIA DI NUBORO
Zona omogenea della Valletta

OP.007b COMPLETAMENTO SINCOLO DI CEA TRA
STRADA CONSORTILE - SS 125 - NUOVA SS 125
(cod. ASL N. 447 - 681 CUP - 37B18000000002)

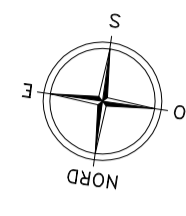

PLANIMETRIA SEZIONI - ELEMENTI GEOMETRICI

Progetto Esecutivo

Data 09/09/2022

Scala 1:1.000

Il Committente
Amministrazione Provinciale di Nuoro
RUP
Ing. Simona Depasquale

PROGETTISTI -
Ing. Mauro Pochi

Tavola

2

Elenco firmatari

ATTO SOTTOSCRITTO DIGITALMENTE AI SENSI DEL D.P.R. 445/2000 E DEL D.LGS. 82/2005 E SUCCESSIVE MODIFICHE E INTEGRAZIONI

Questo documento è stato firmato da:

NOME: GADDEO ANTONIO CONSOLATO

CODICE FISCALE: TINIT-GDDNNC60L31G147F

DATA FIRMA: 07/09/2022 06:38:57

IMPRONTA: 63383130393465346565326564393230656565356662343061633132626462646537303735323966