




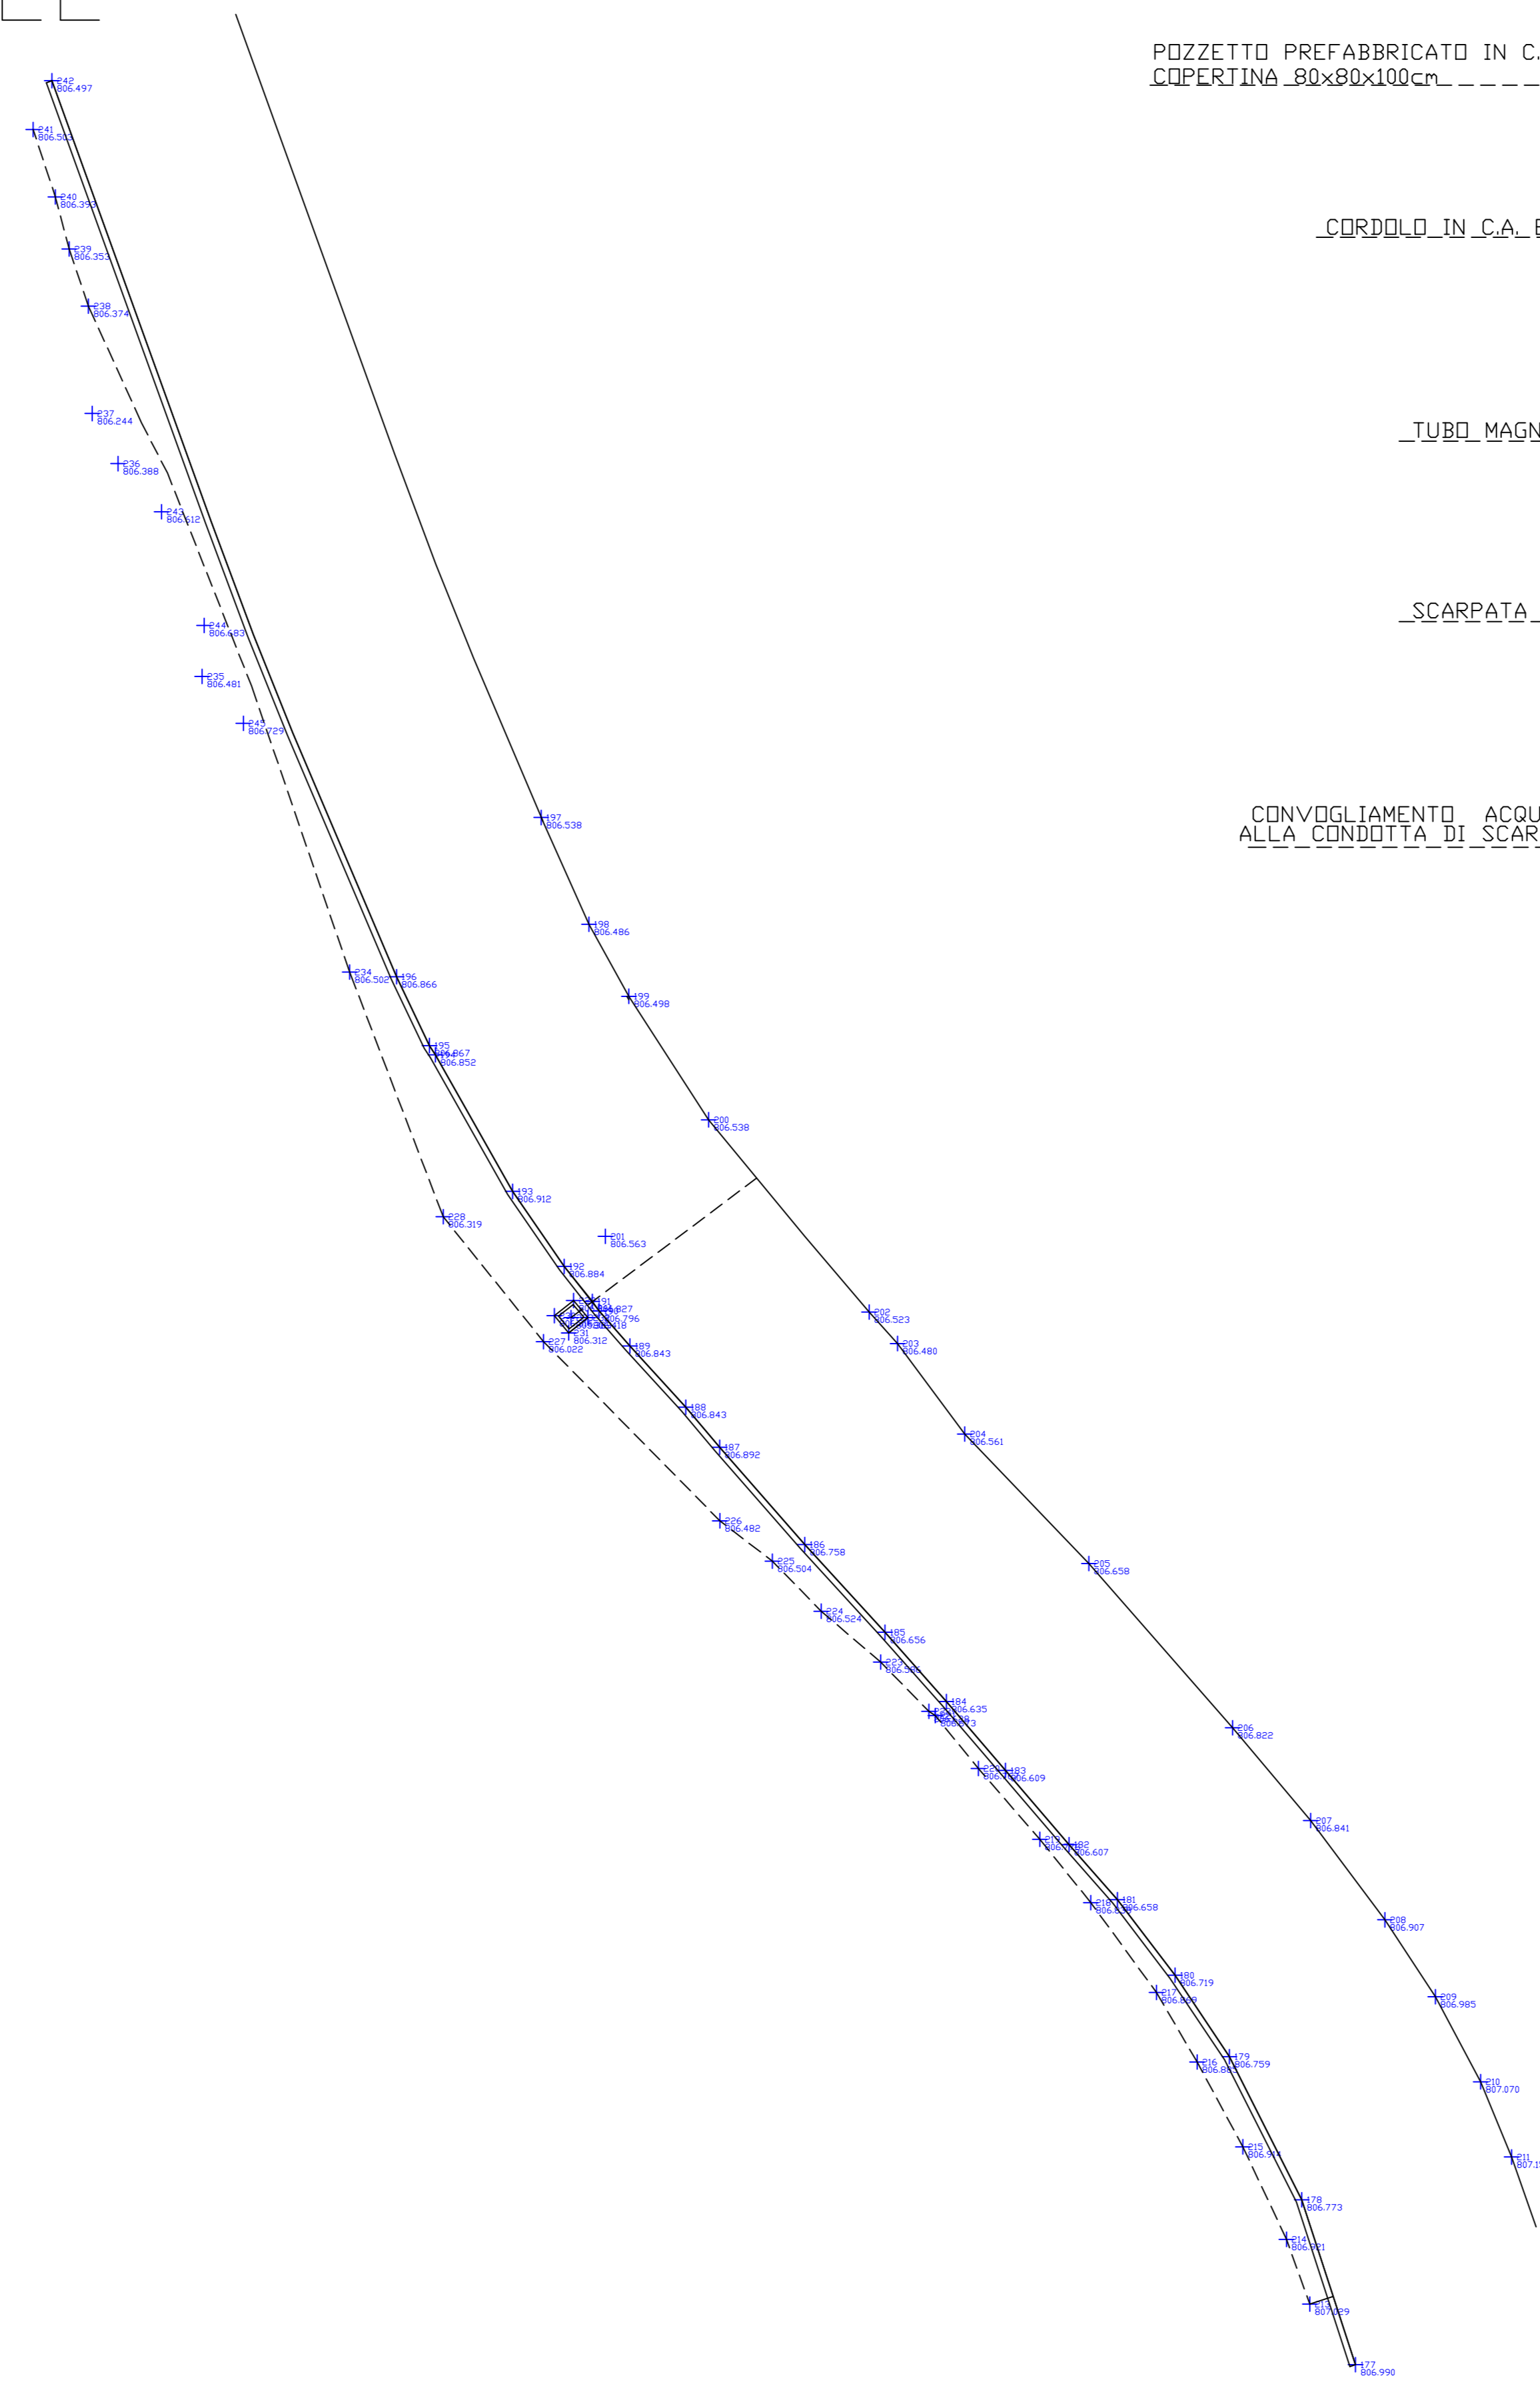

PLANIMETRIA STATO ATTUALE

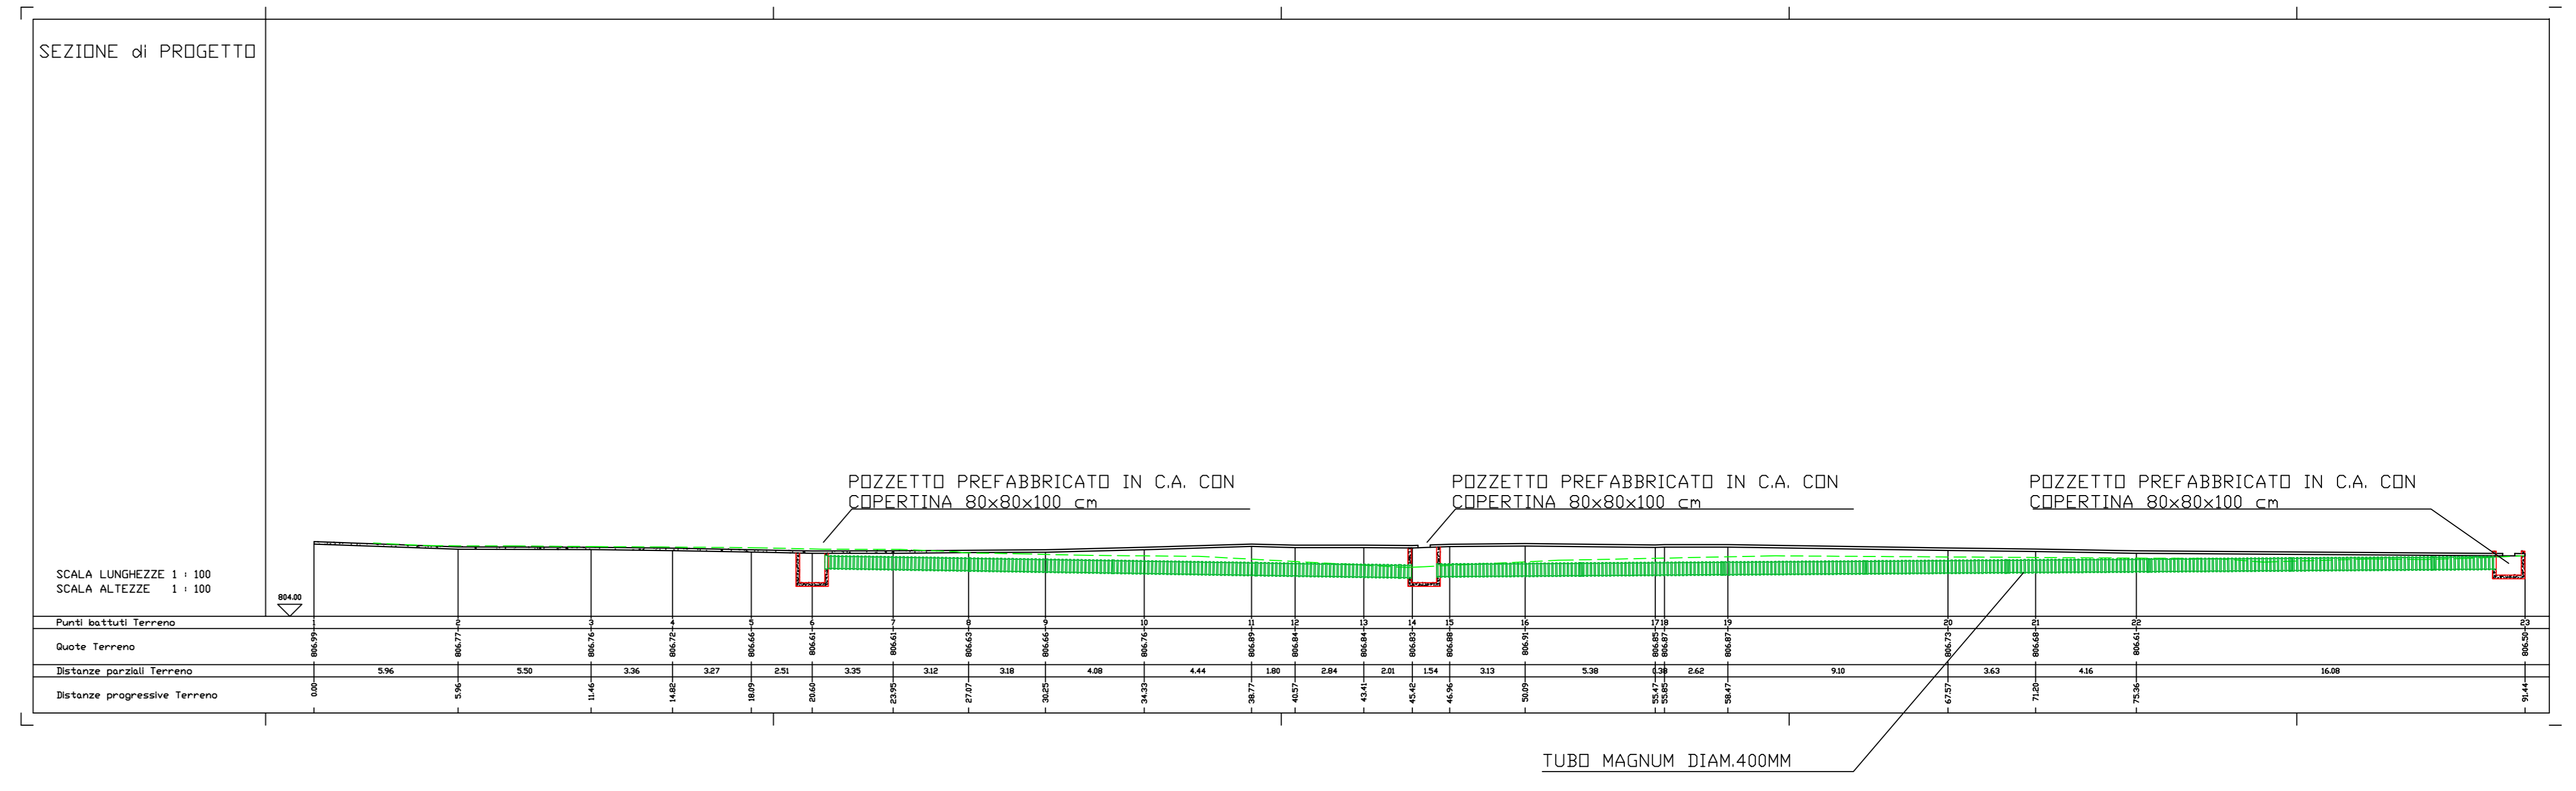

PLANIMETRIA PROGETTO

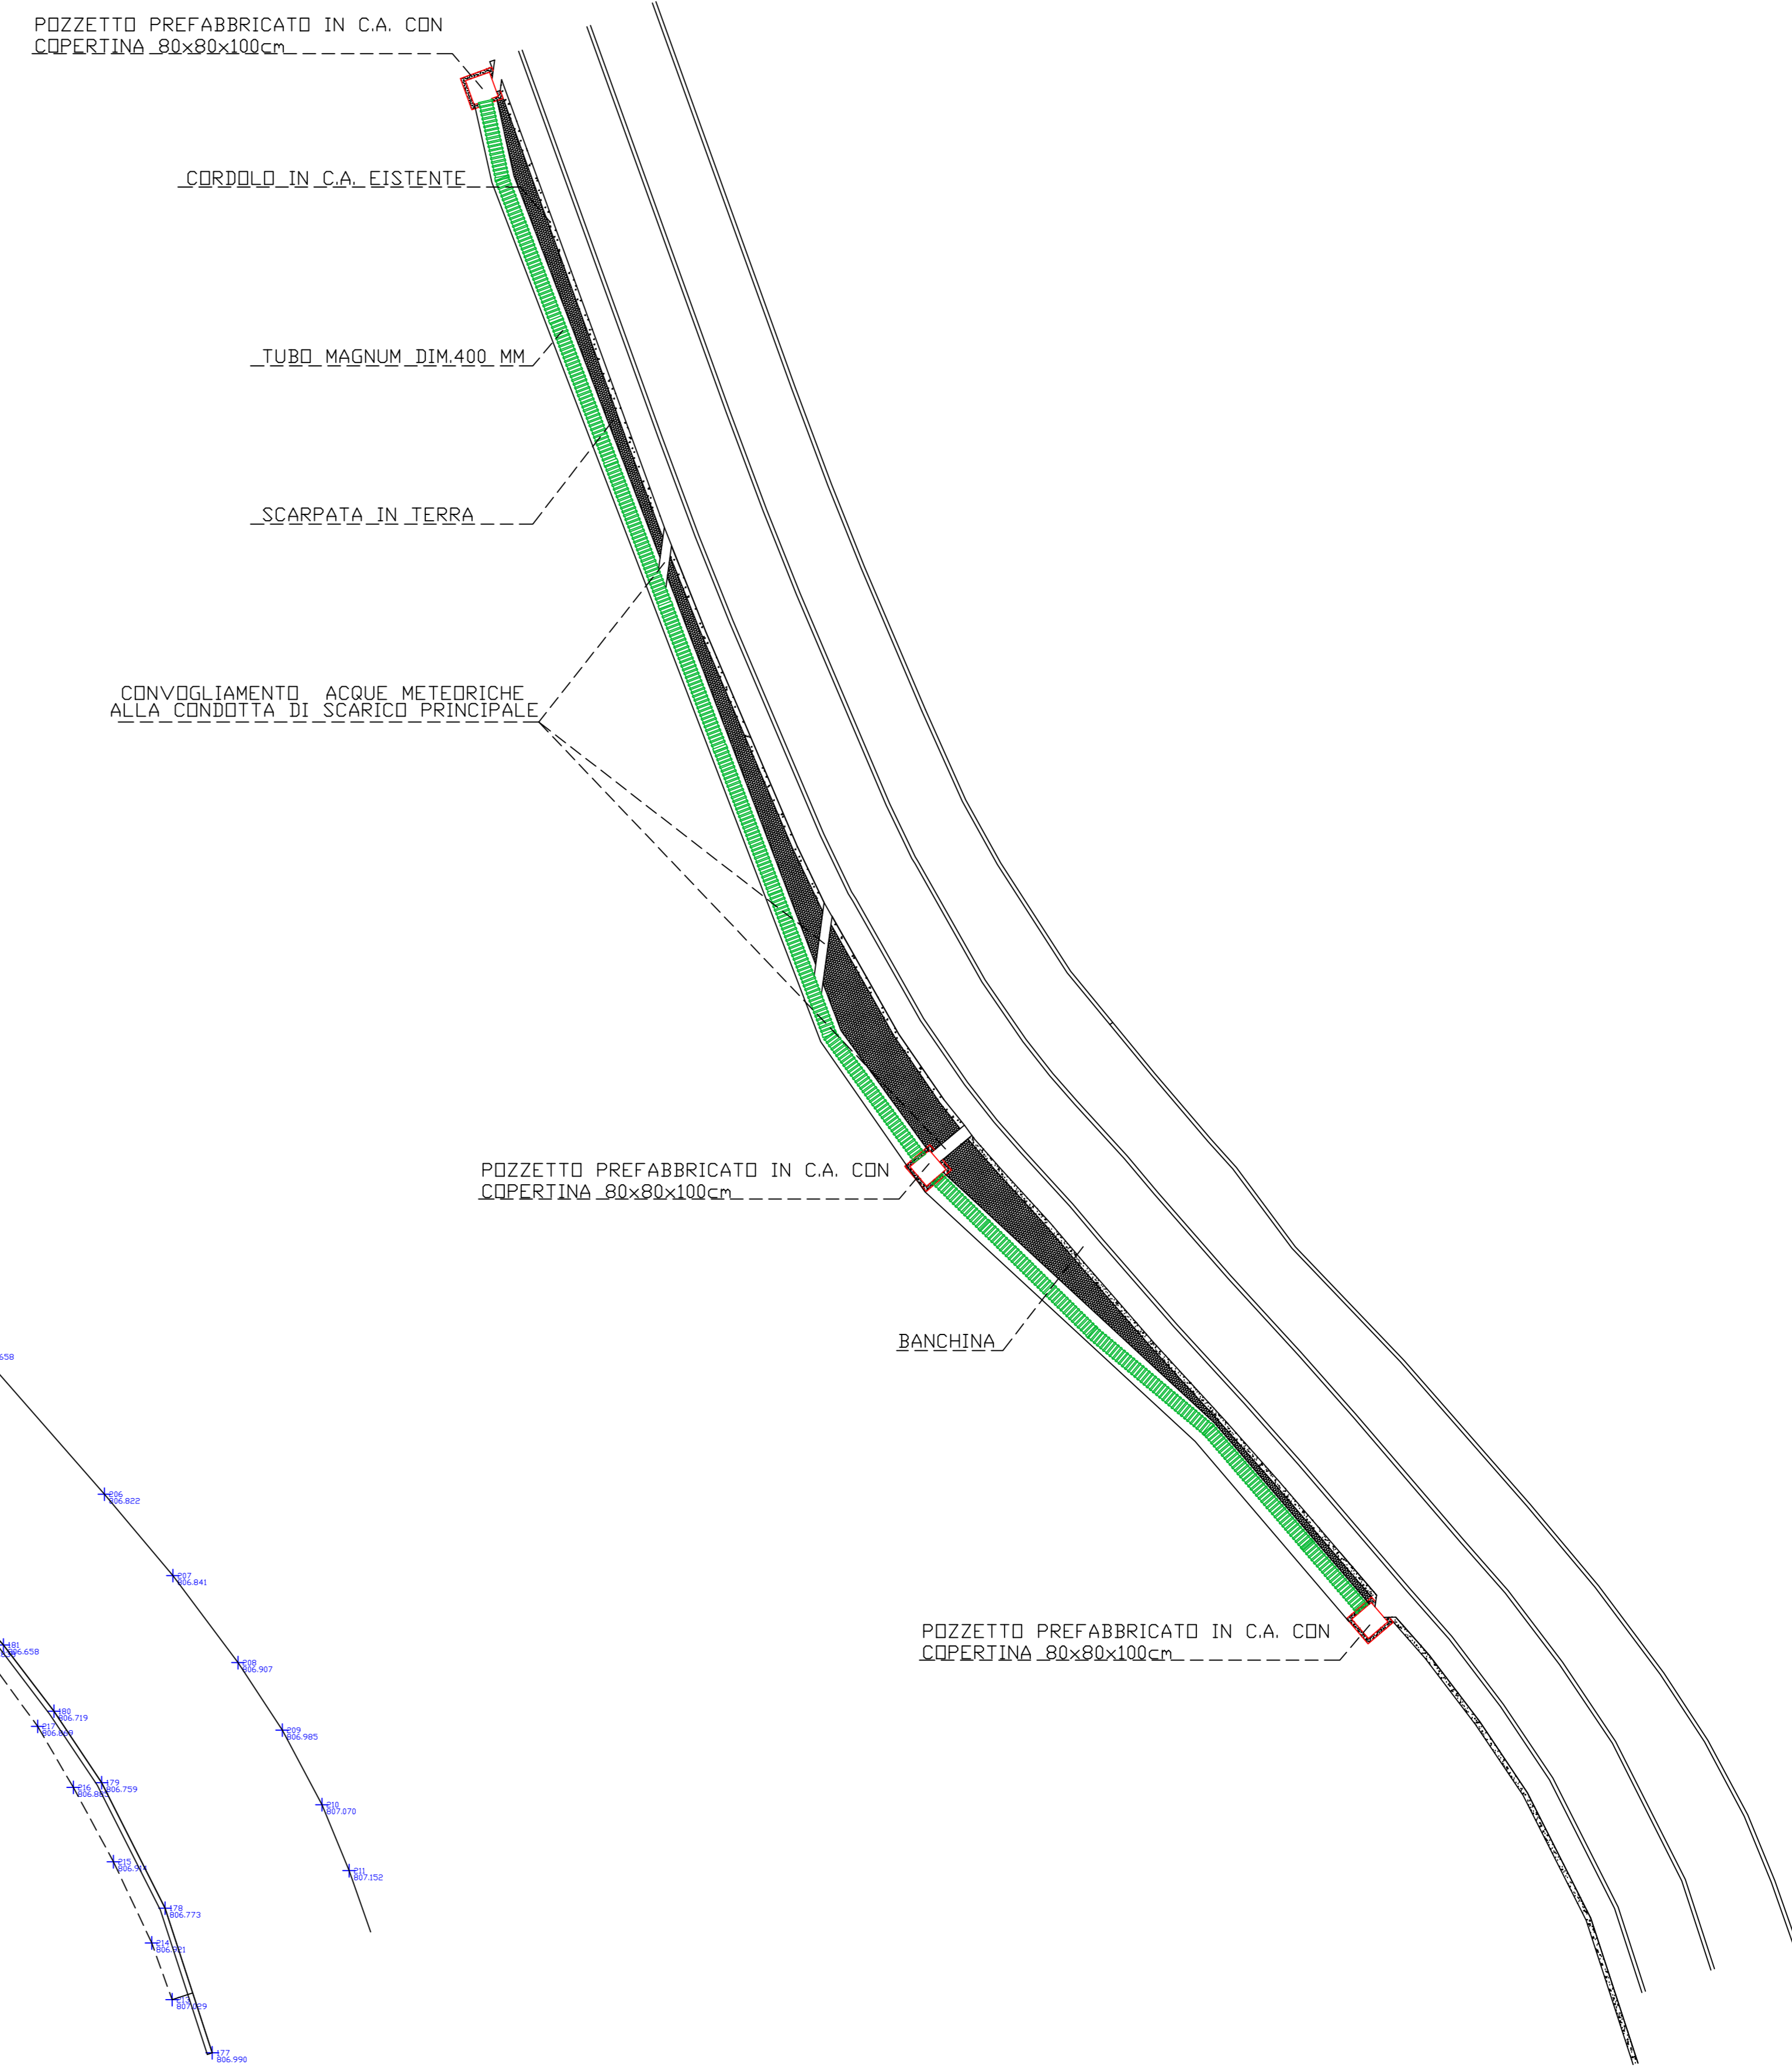

TUBO MAGNUM DIAM. 400MM